


**Légende**

Canalisations	Appareils	Ouvrages
Distribution	Vanne	Réservoir sur tour
Feeder	Vanne fermée	Réservoir semi-enterré / enterré
Défense incendie	Robinet 1/4 tour	Réservoir au sol / bâche
Eau brute	Purge	Réserve incendie
Eau	Vidange	Production avec traitement
Refoulement	Ventouse	Captage
Refoulement/Distribution	Plaque d'extrémité	Forage
Galerie	Réduction	Puits
Hors service	Poteau d'incendie	Station de pompage
Vidange	Bouche d'incendie	Station de surpression
Branchement simple	Compteur de production / sectorisation	Brise charge
Hors gestion SAUR	Compteur import / export	Traitement sur réseau
	Compteur abonné	
	Détecteur	
	Stabilisateur d'écoulement	
	Boîte à boues	
	Borne fontaine	
	Bouche de lavage	
	Clapet	
	Disjoncteur	
	Réducteur de pression	
	Régulateur de pression amont/aval	
	Souape anti-bélier	

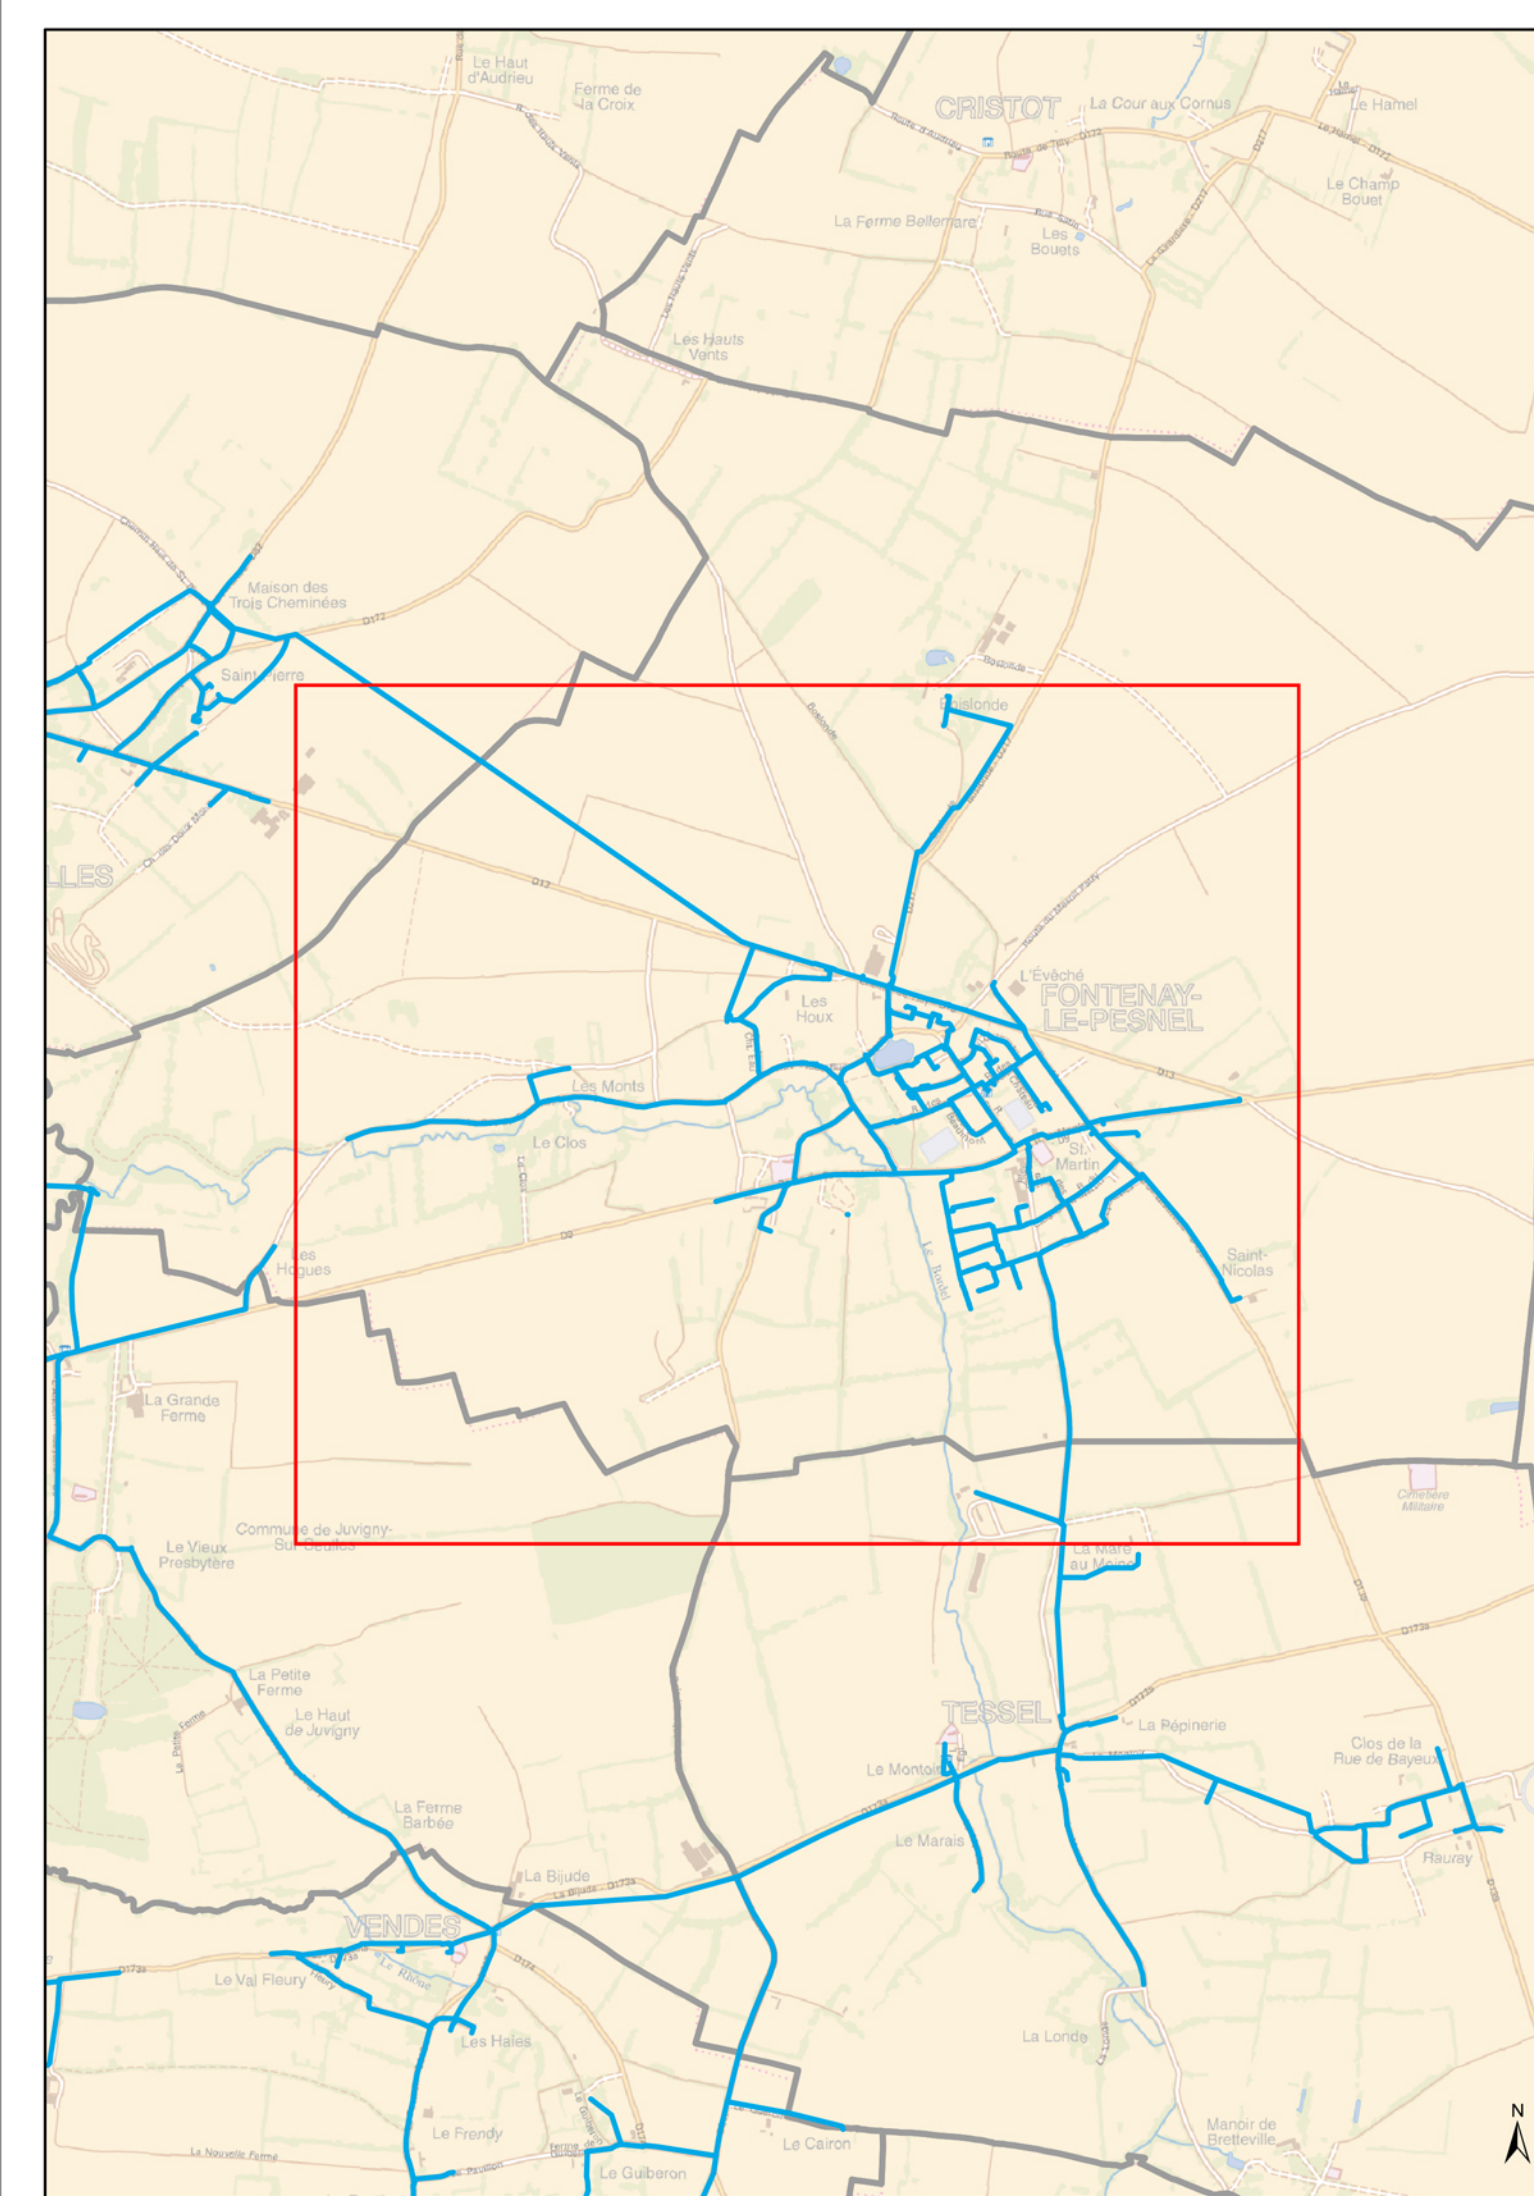

**Département du Calvados**

**SIAEP DE TILLY SUR SEULLES  
"Commune de Fontenay-le-Pesnel"**

Plan n° : 9629-01-E-100    Echelle : 1:3 000  
 Cartographe: M. FONTAINE    Date: 30/10/2018

**Réseau d'eau potable**  
Plan d'Ensemble Communal

CPO Marne La Vallée  
8,bld Michael Faraday  
CS30560  
77716 Serris - Marne La Vallée  
Cedex 4

PLAN LOCAL D'URBANISME  
FONTENAY-LE-PESNEL

PIÈCE N°05B  
PLAN DES RÉSEAUX D'EAU POTABLE

ARRÊT PROJET  
vu pour être annexé à la délibération  
du conseil communautaire  
en date de 24 juin 2018

le président, Thierry OZENNE