



PIÈCE N°05C

PLAN DES RÉSEAUX D'EAUX USÉES ET PLUVIALES

Communauté de Communes


Stm

Seulles Terre et Mer

ARRÊT PROJET

vu pour être annexé à la délibération
du conseil communautaire
en date de 24 juin 2021

le président, Thierry OZENNE

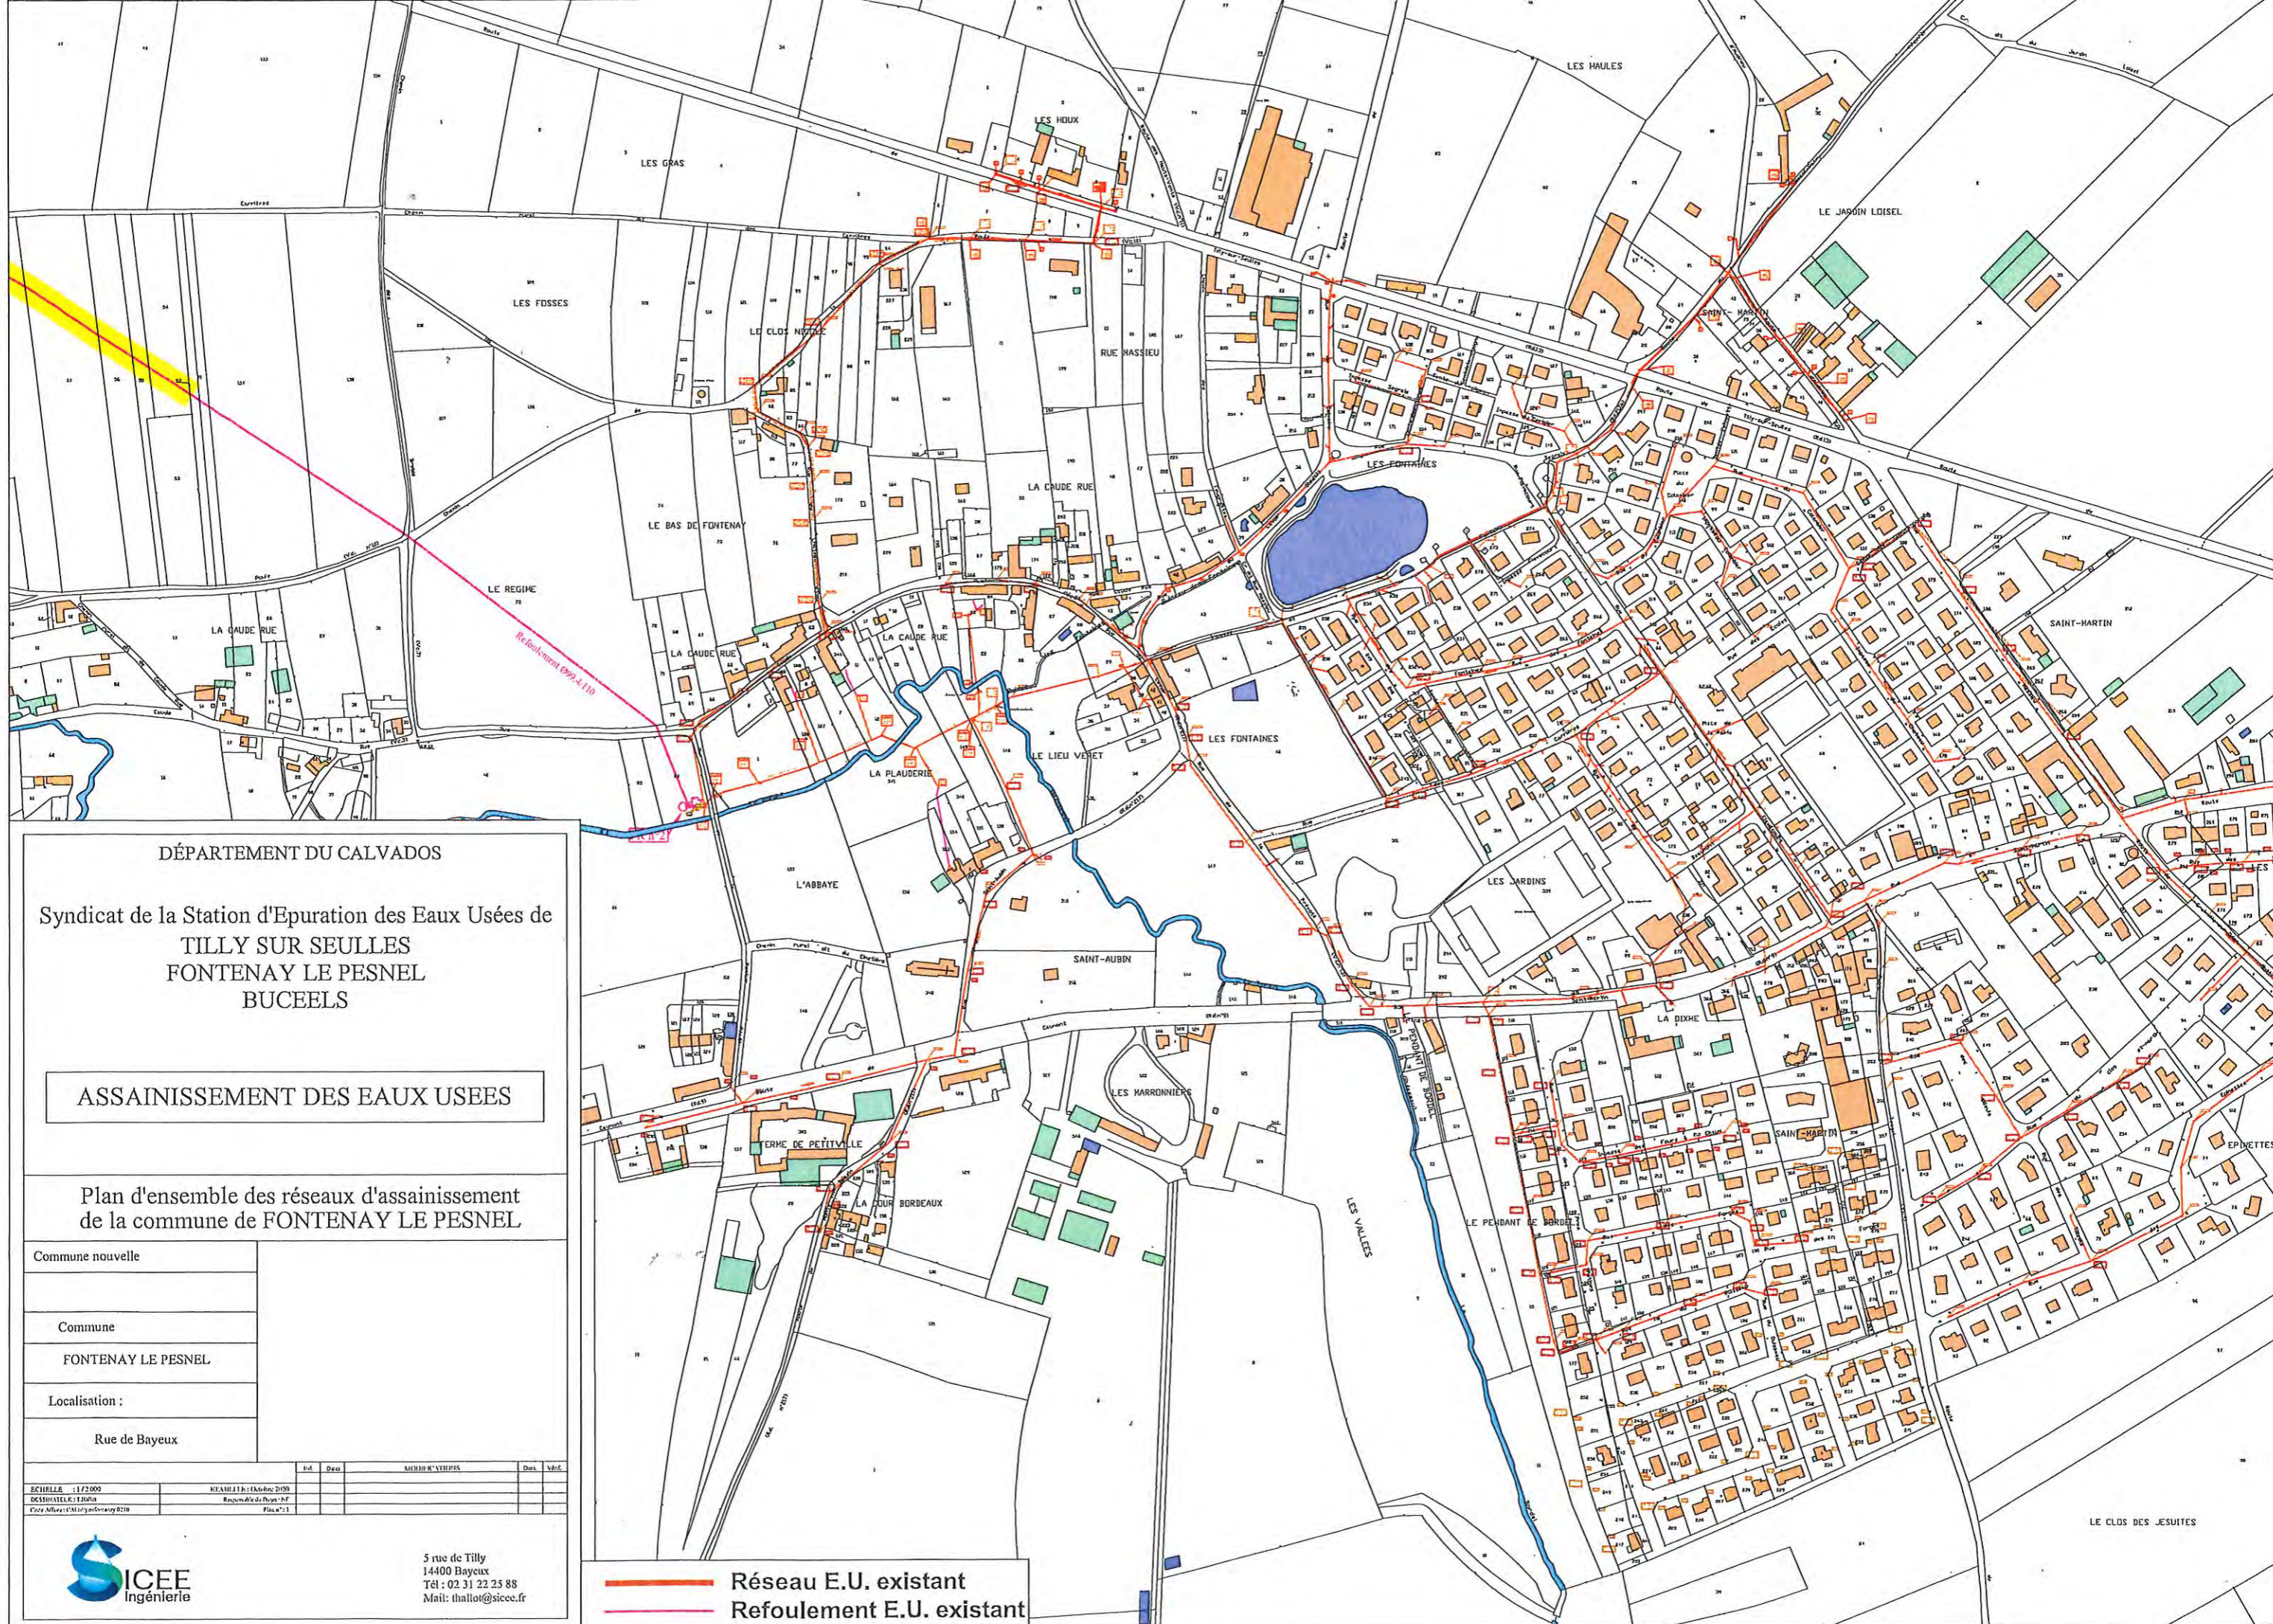

DÉPARTEMENT DU CALVADOS

Syndicat de la Station d'Épuration des Eaux Usées de
TILLY SUR SEULLES
FONTENAY LE PESNEL
BUCEELS

ASSAINISSEMENT DES EAUX USEES

Plan d'ensemble des réseaux d'assainissement
de la commune de FONTENAY LE PESNEL

Commune nouvelle
Commune
FONTENAY LE PESNEL
Localisation :
Rue de Bayeux

ECHILLE : 1/2000	ÉTABLI LE : 14/06/2020				
DRAWN BY : J. BOUTIN	Requis de la Préfecture				
Plan n° 1					



5 rue de Tilly
14400 Bayeux
Tél : 02 31 22 25 88
Mail : thallot@sicec.fr

— Réseau E.U. existant
— Refoulement E.U. existant