



PIÈCE N°05D

## PLAN DES RÉSEAUX D'EAUX USÉES ET PLUVIALES

Communauté de Communes


**Stm**

Seulles Terre et Mer

### APPROBATION

vu pour être annexé à la délibération  
du conseil communautaire  
en date du 10 février 2022

le président, Thierry OZENNE

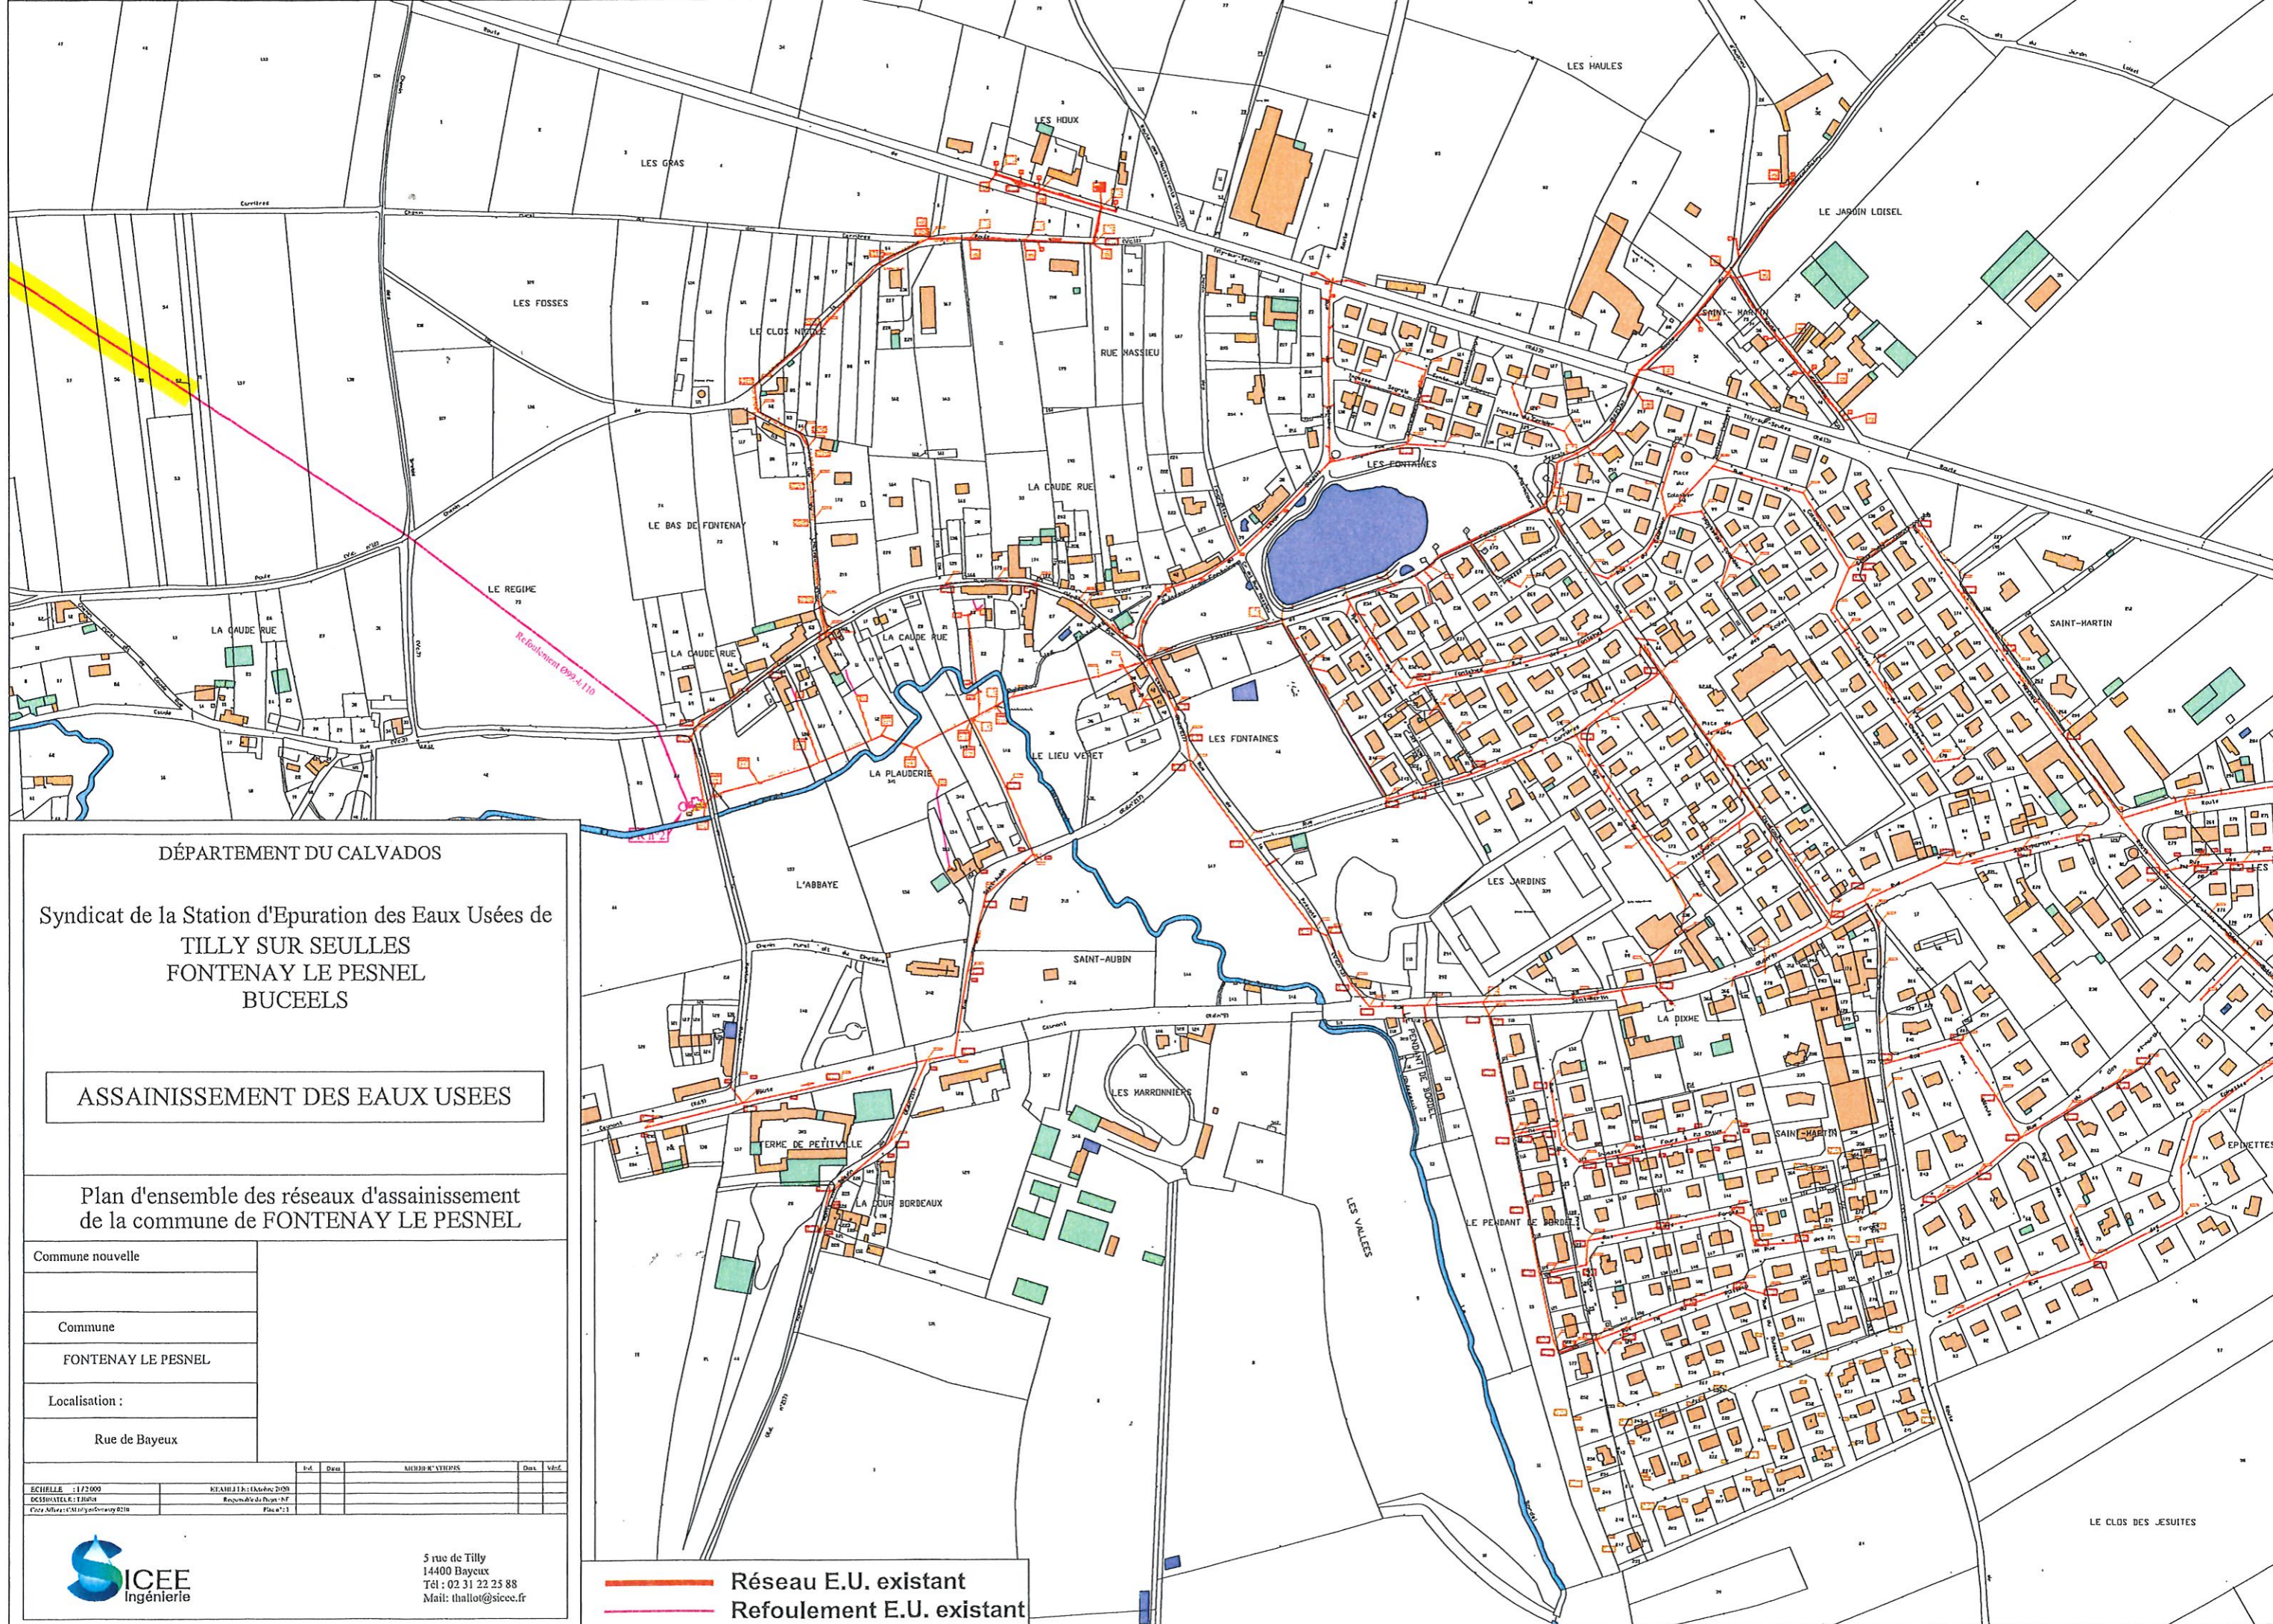

DÉPARTEMENT DU CALVADOS

Syndicat de la Station d'Épuration des Eaux Usées de  
TILLY SUR SEULLES  
FONTENAY LE PESNEL  
BUCEELS

ASSAINISSEMENT DES EAUX USEES

Plan d'ensemble des réseaux d'assainissement  
de la commune de FONTENAY LE PESNEL

Commune nouvelle
Commune
FONTENAY LE PESNEL
Localisation :
Rue de Bayeux

ECHILLE : 1/2000	ÉTABLI LE : 14/06/2020				
DESIGNATEUR : J. THALLOT	RESPONSABLE DU PROJET : J.F.				
Plan n° 1					



5 rue de Tilly  
14400 Bayeux  
Tél : 02 31 22 25 88  
Mail: thallot@sicec.fr

— Réseau E.U. existant  
— Refoulement E.U. existant